


ПОЭТАЖНЫЙ ПЛАН

по адресу: Большая Почтовая
наименование ул. (просп., бульв. и т.д.)

домовл. (вл.) - дом 38
нужное подчеркнуть


корпус - строение (сооружение) 5
нужное подчеркнуть

квартал № - 40 г. Москвы

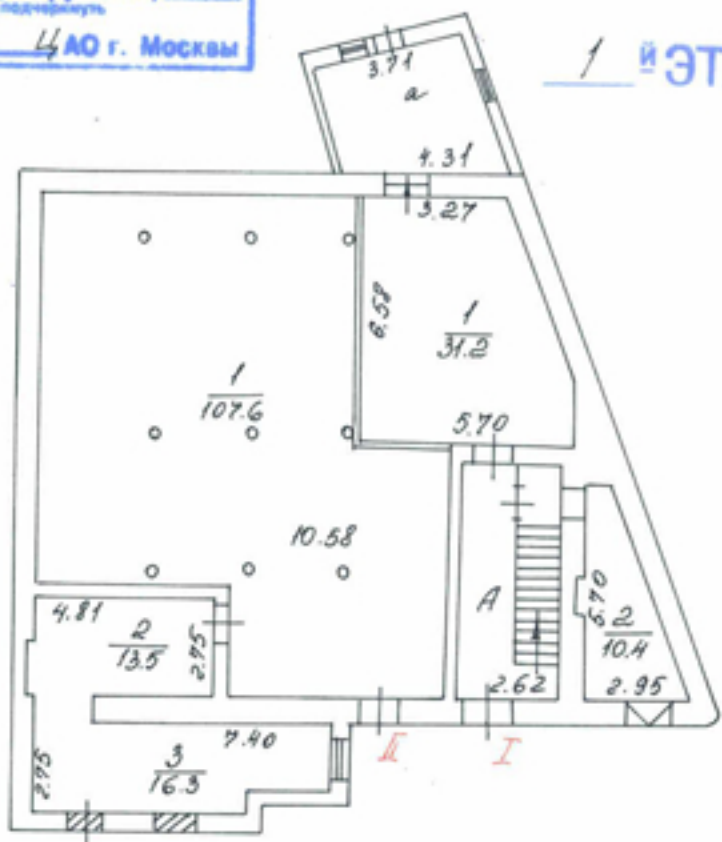

1 -й ЭТАЖ

2 -й ЭТАЖ

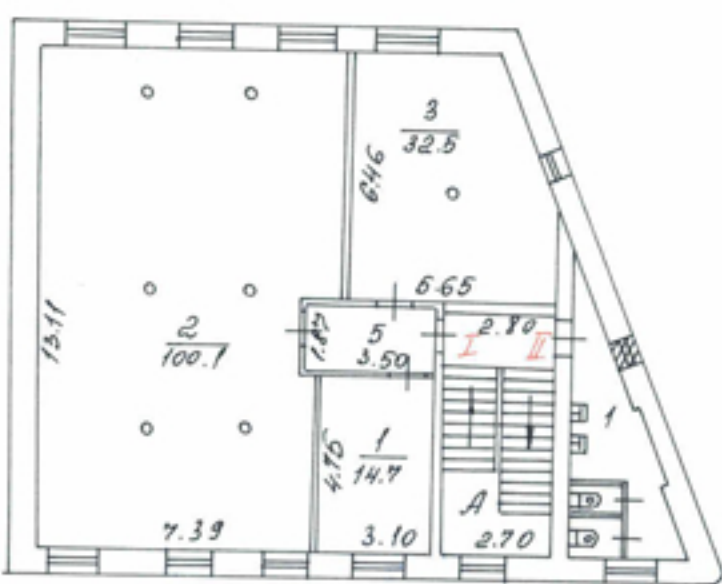

① Центральное территориальное бюро технической инвентаризации города Москвы

Масштаб 1:200